



COMUNE DI BORGHI

Provincia di Forlì - Cesena

PERMESSO DI COSTRUIRE PER LA REALIZZAZIONE DI UNA
VILLETTA A SCHIERA DENOMINATA "DX1" ALL'INTERNO DEL
PIANO PARTICOLAREGGIATO DI INIZIATIVA PRIVATA
COMPARTO "b"

VIA SIMONELLI ex VIA BIONDA


LOCALITA' TRIBOLA

PROPRIETA' MAGNANI GIUSEPPE & C. s.n.c.
Con sede in Savignano S/R Via Garibaldi,31
P.IVA 03247940400

Il progettato Lo proprietà

Arch. RENZO BUZZOCCHI
Via N. Biondi, 100 - 40138 Bologna
P. IVA 03702901030
Tel. 051/261111 - Fax 051/261115





Esibito:	PROGETTO COSTRUTTIVO DELLA VILLETTE DX1	Foglio:	2/6
Libera dal:	AVGASO LT 2006-343-0212750	Scade:	1/06/2006 - 1/06/2007
		Scade:	02/04/2007

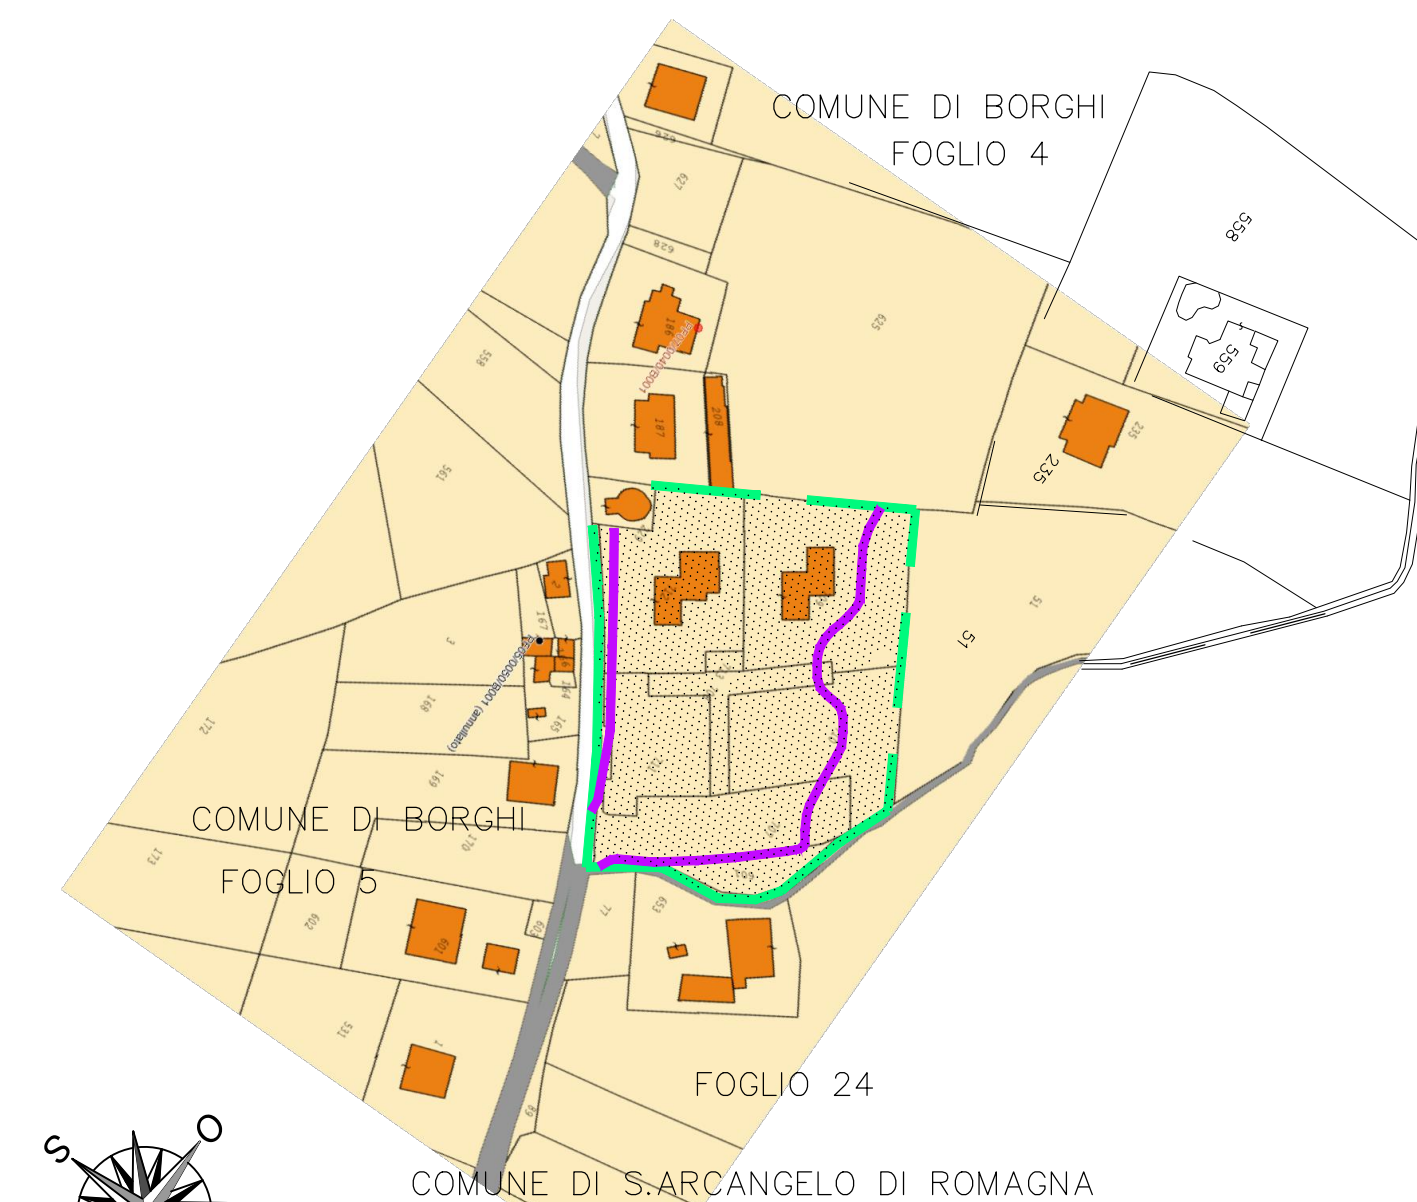

Planimetria catastale
SCALA 1:2000

--- LIMITE AREA DI ESPANSIONE COME DA P.R.G.
--- CONFINE CATASTALE
--- LIMITE VINCOLO DI INEDIFICABILITA'

Comune di Borghi
Foglio N. 4
Mappale N.710 = MQ 1311
LOTTO OGGETTO
D'INTERVENTO = MQ 850
SCARPATA = MQ 461

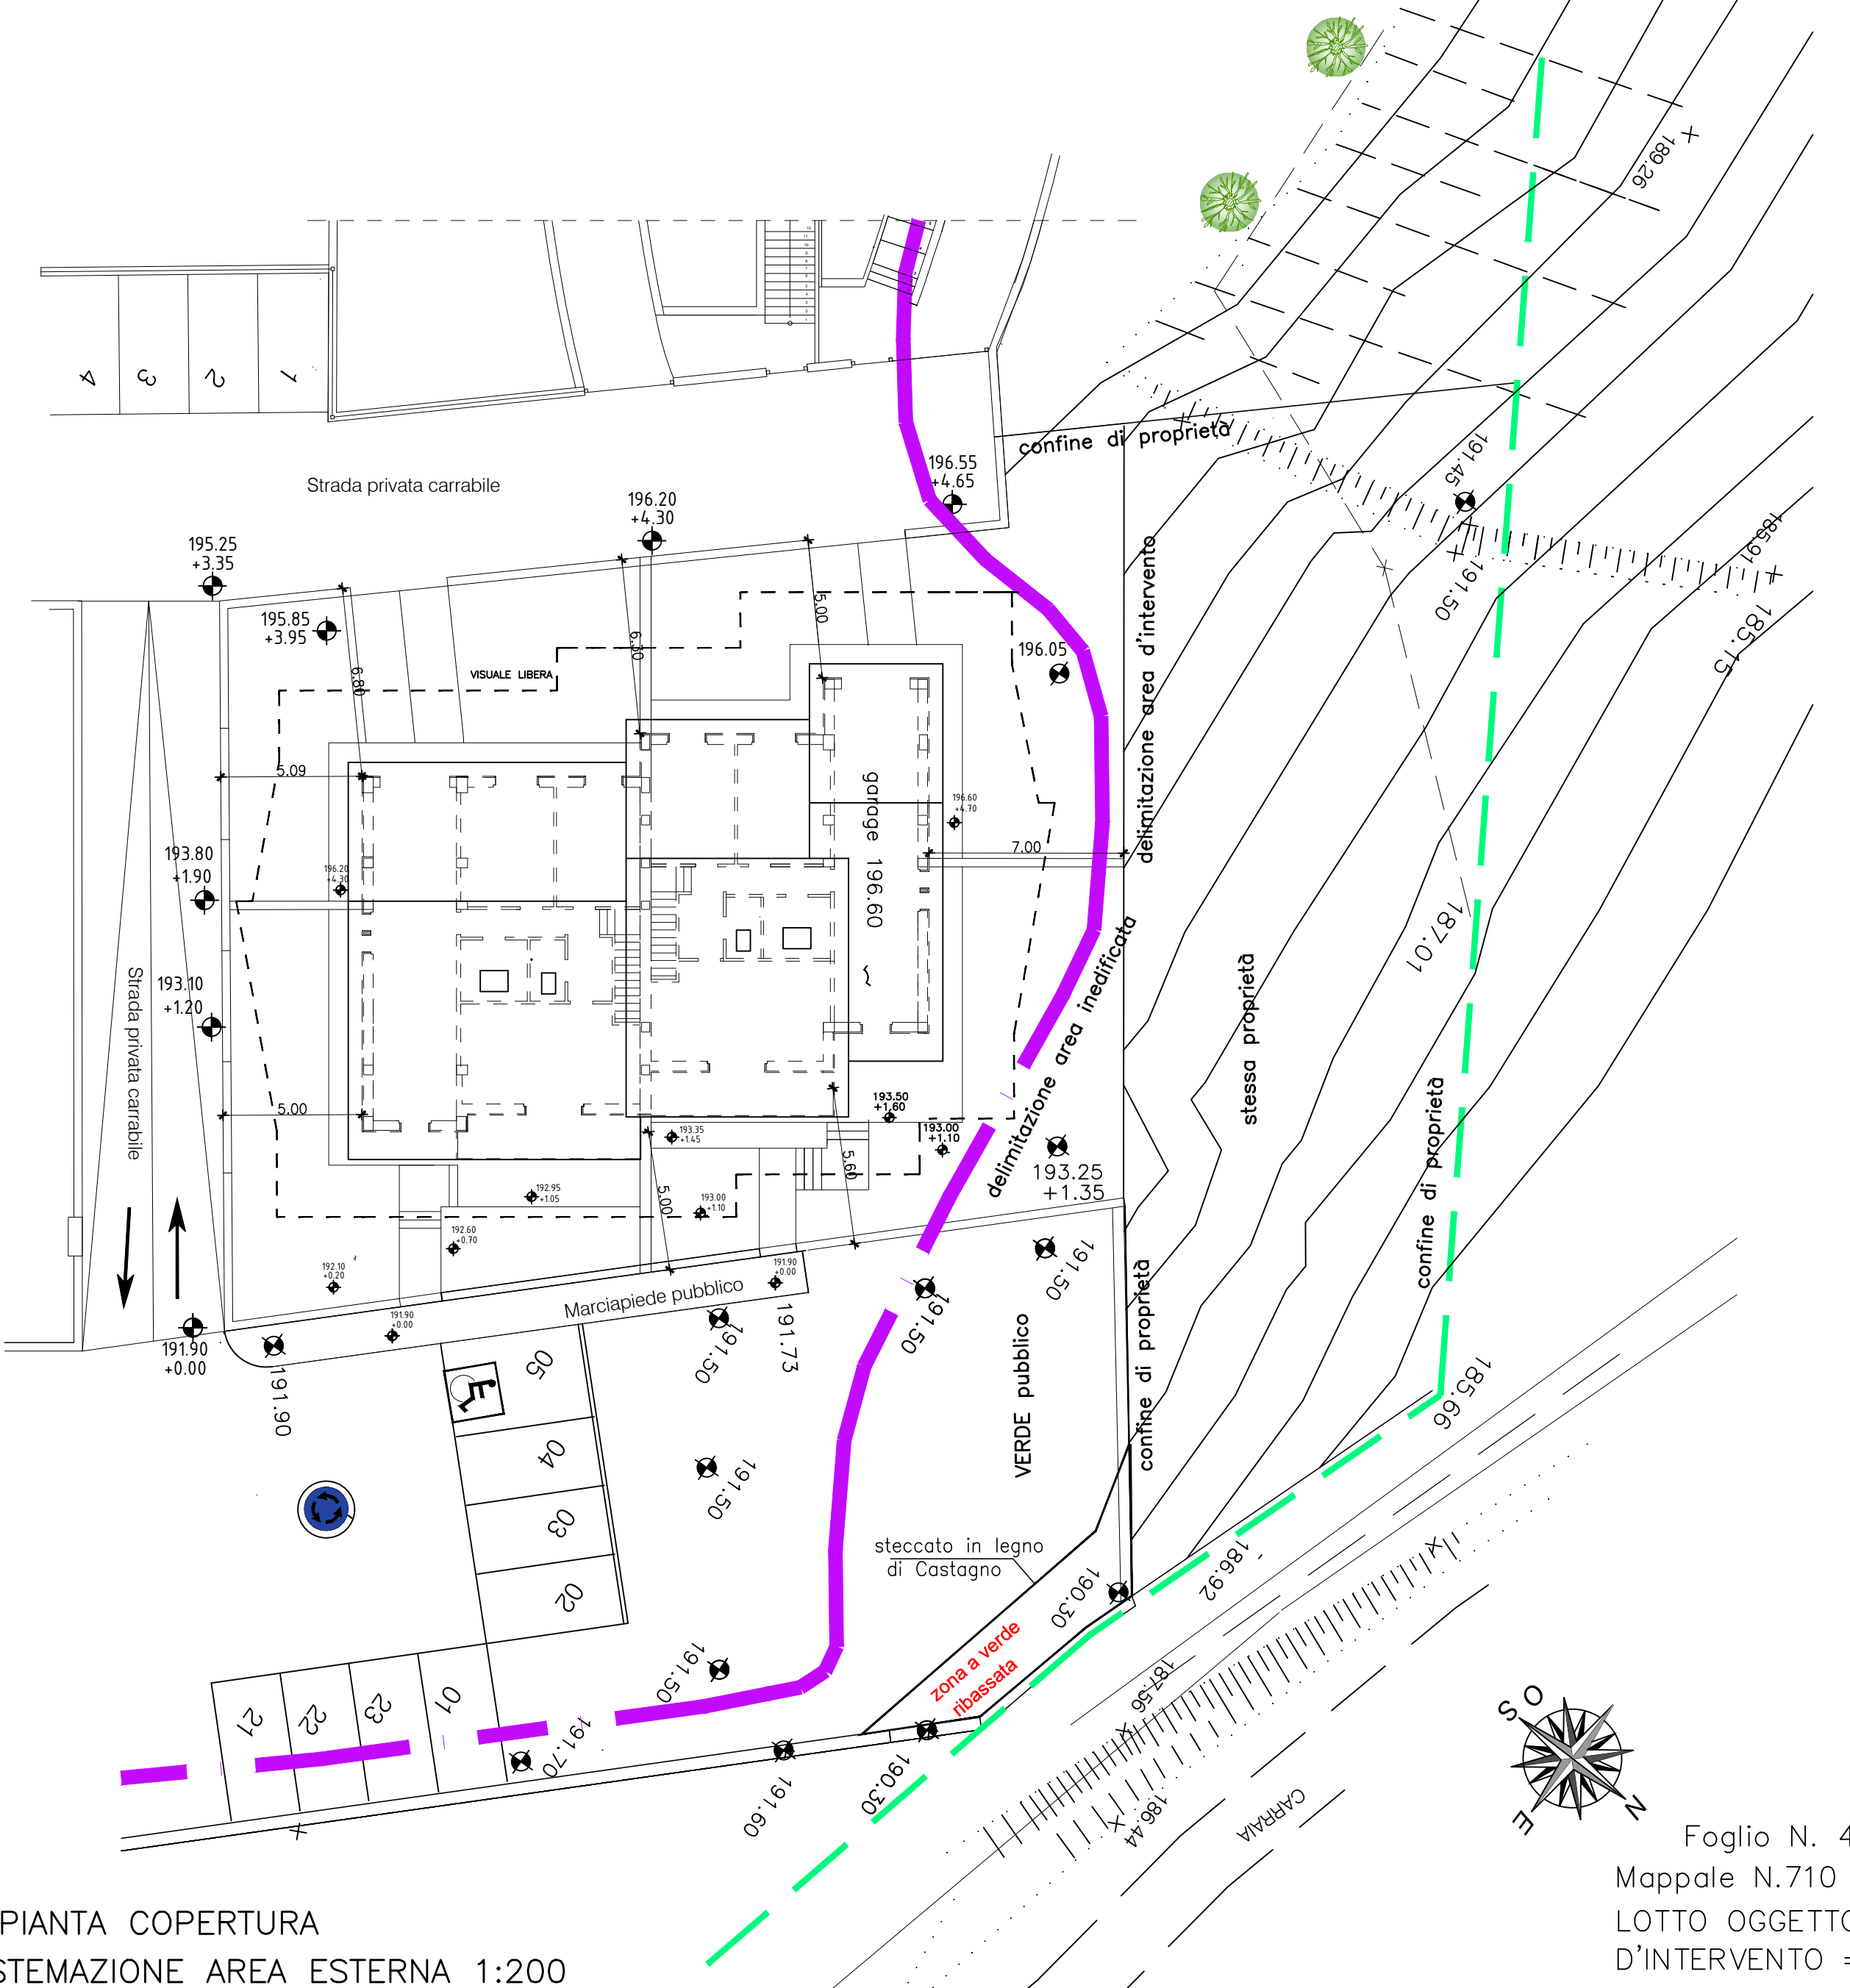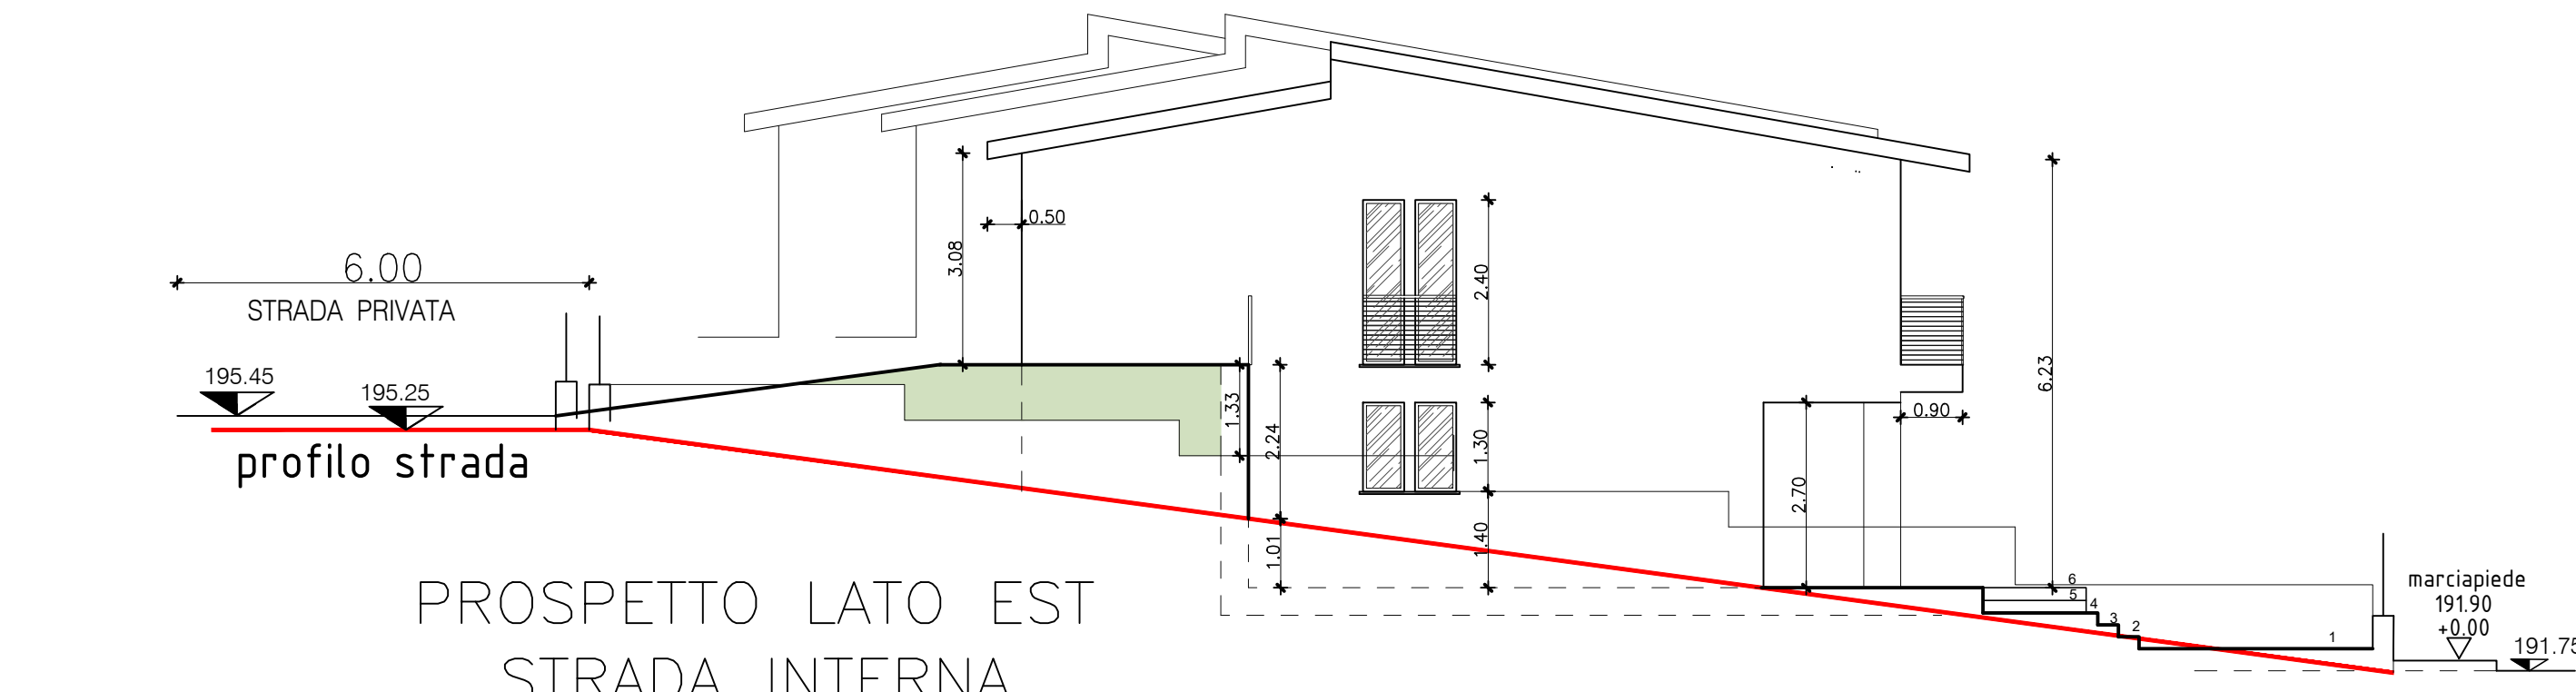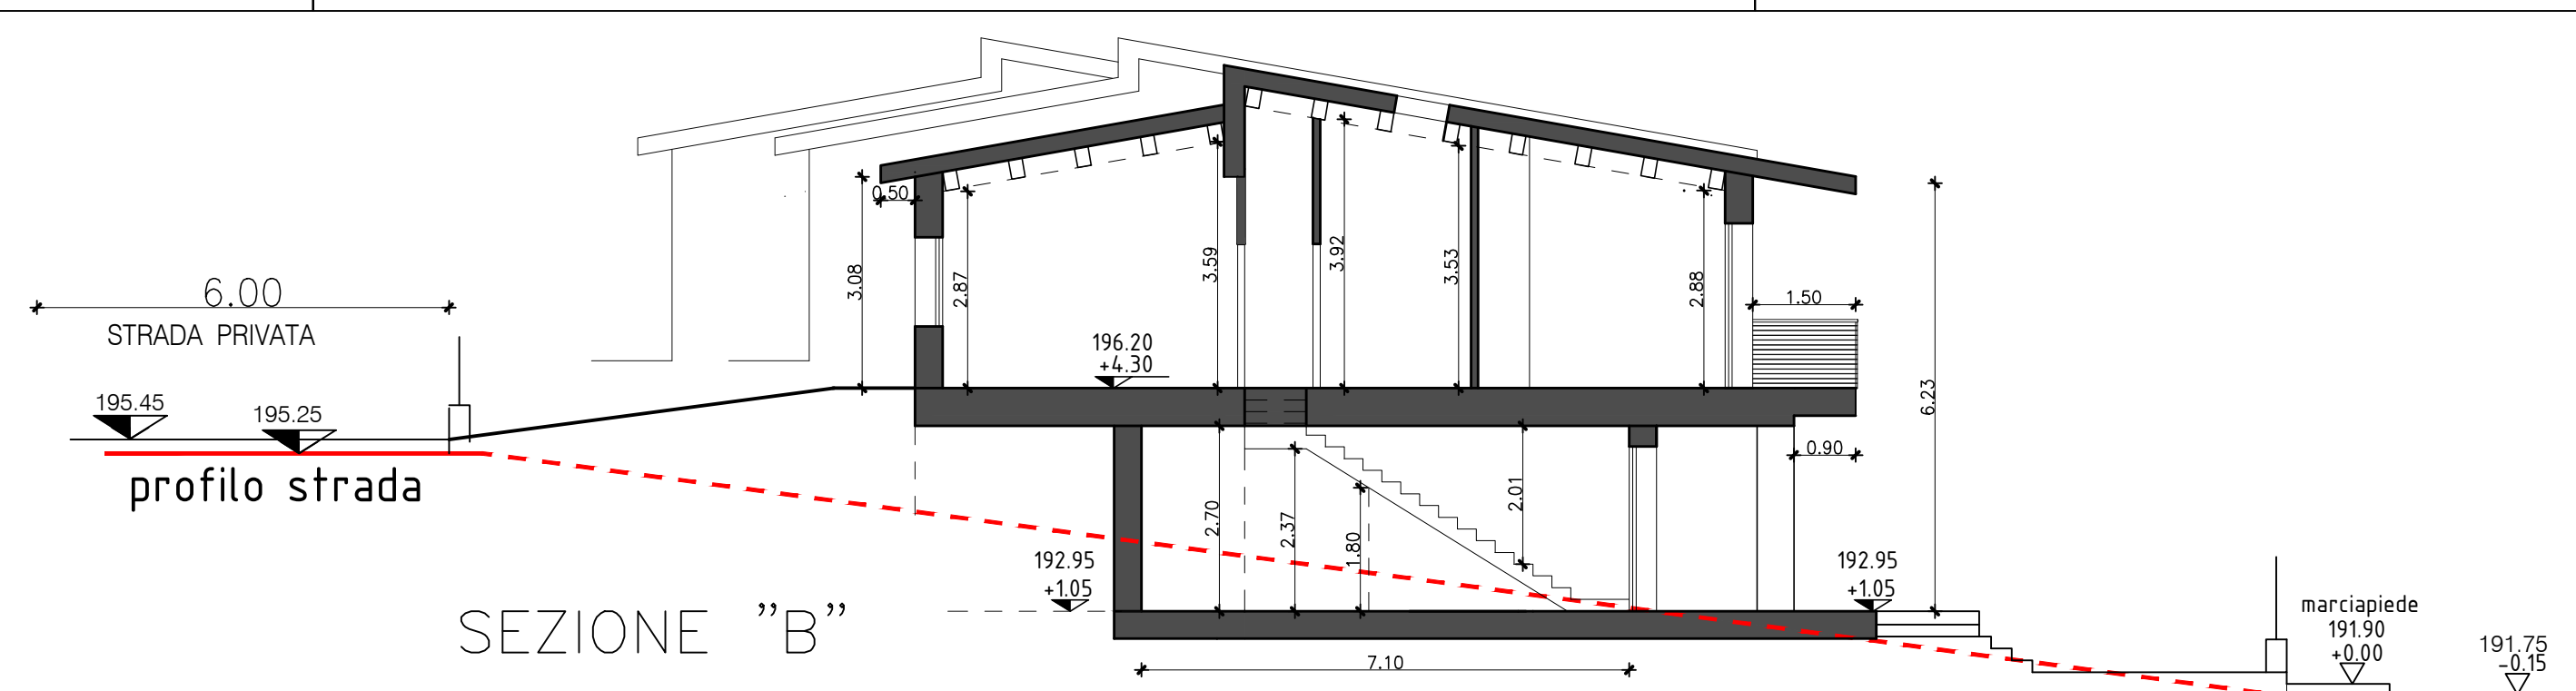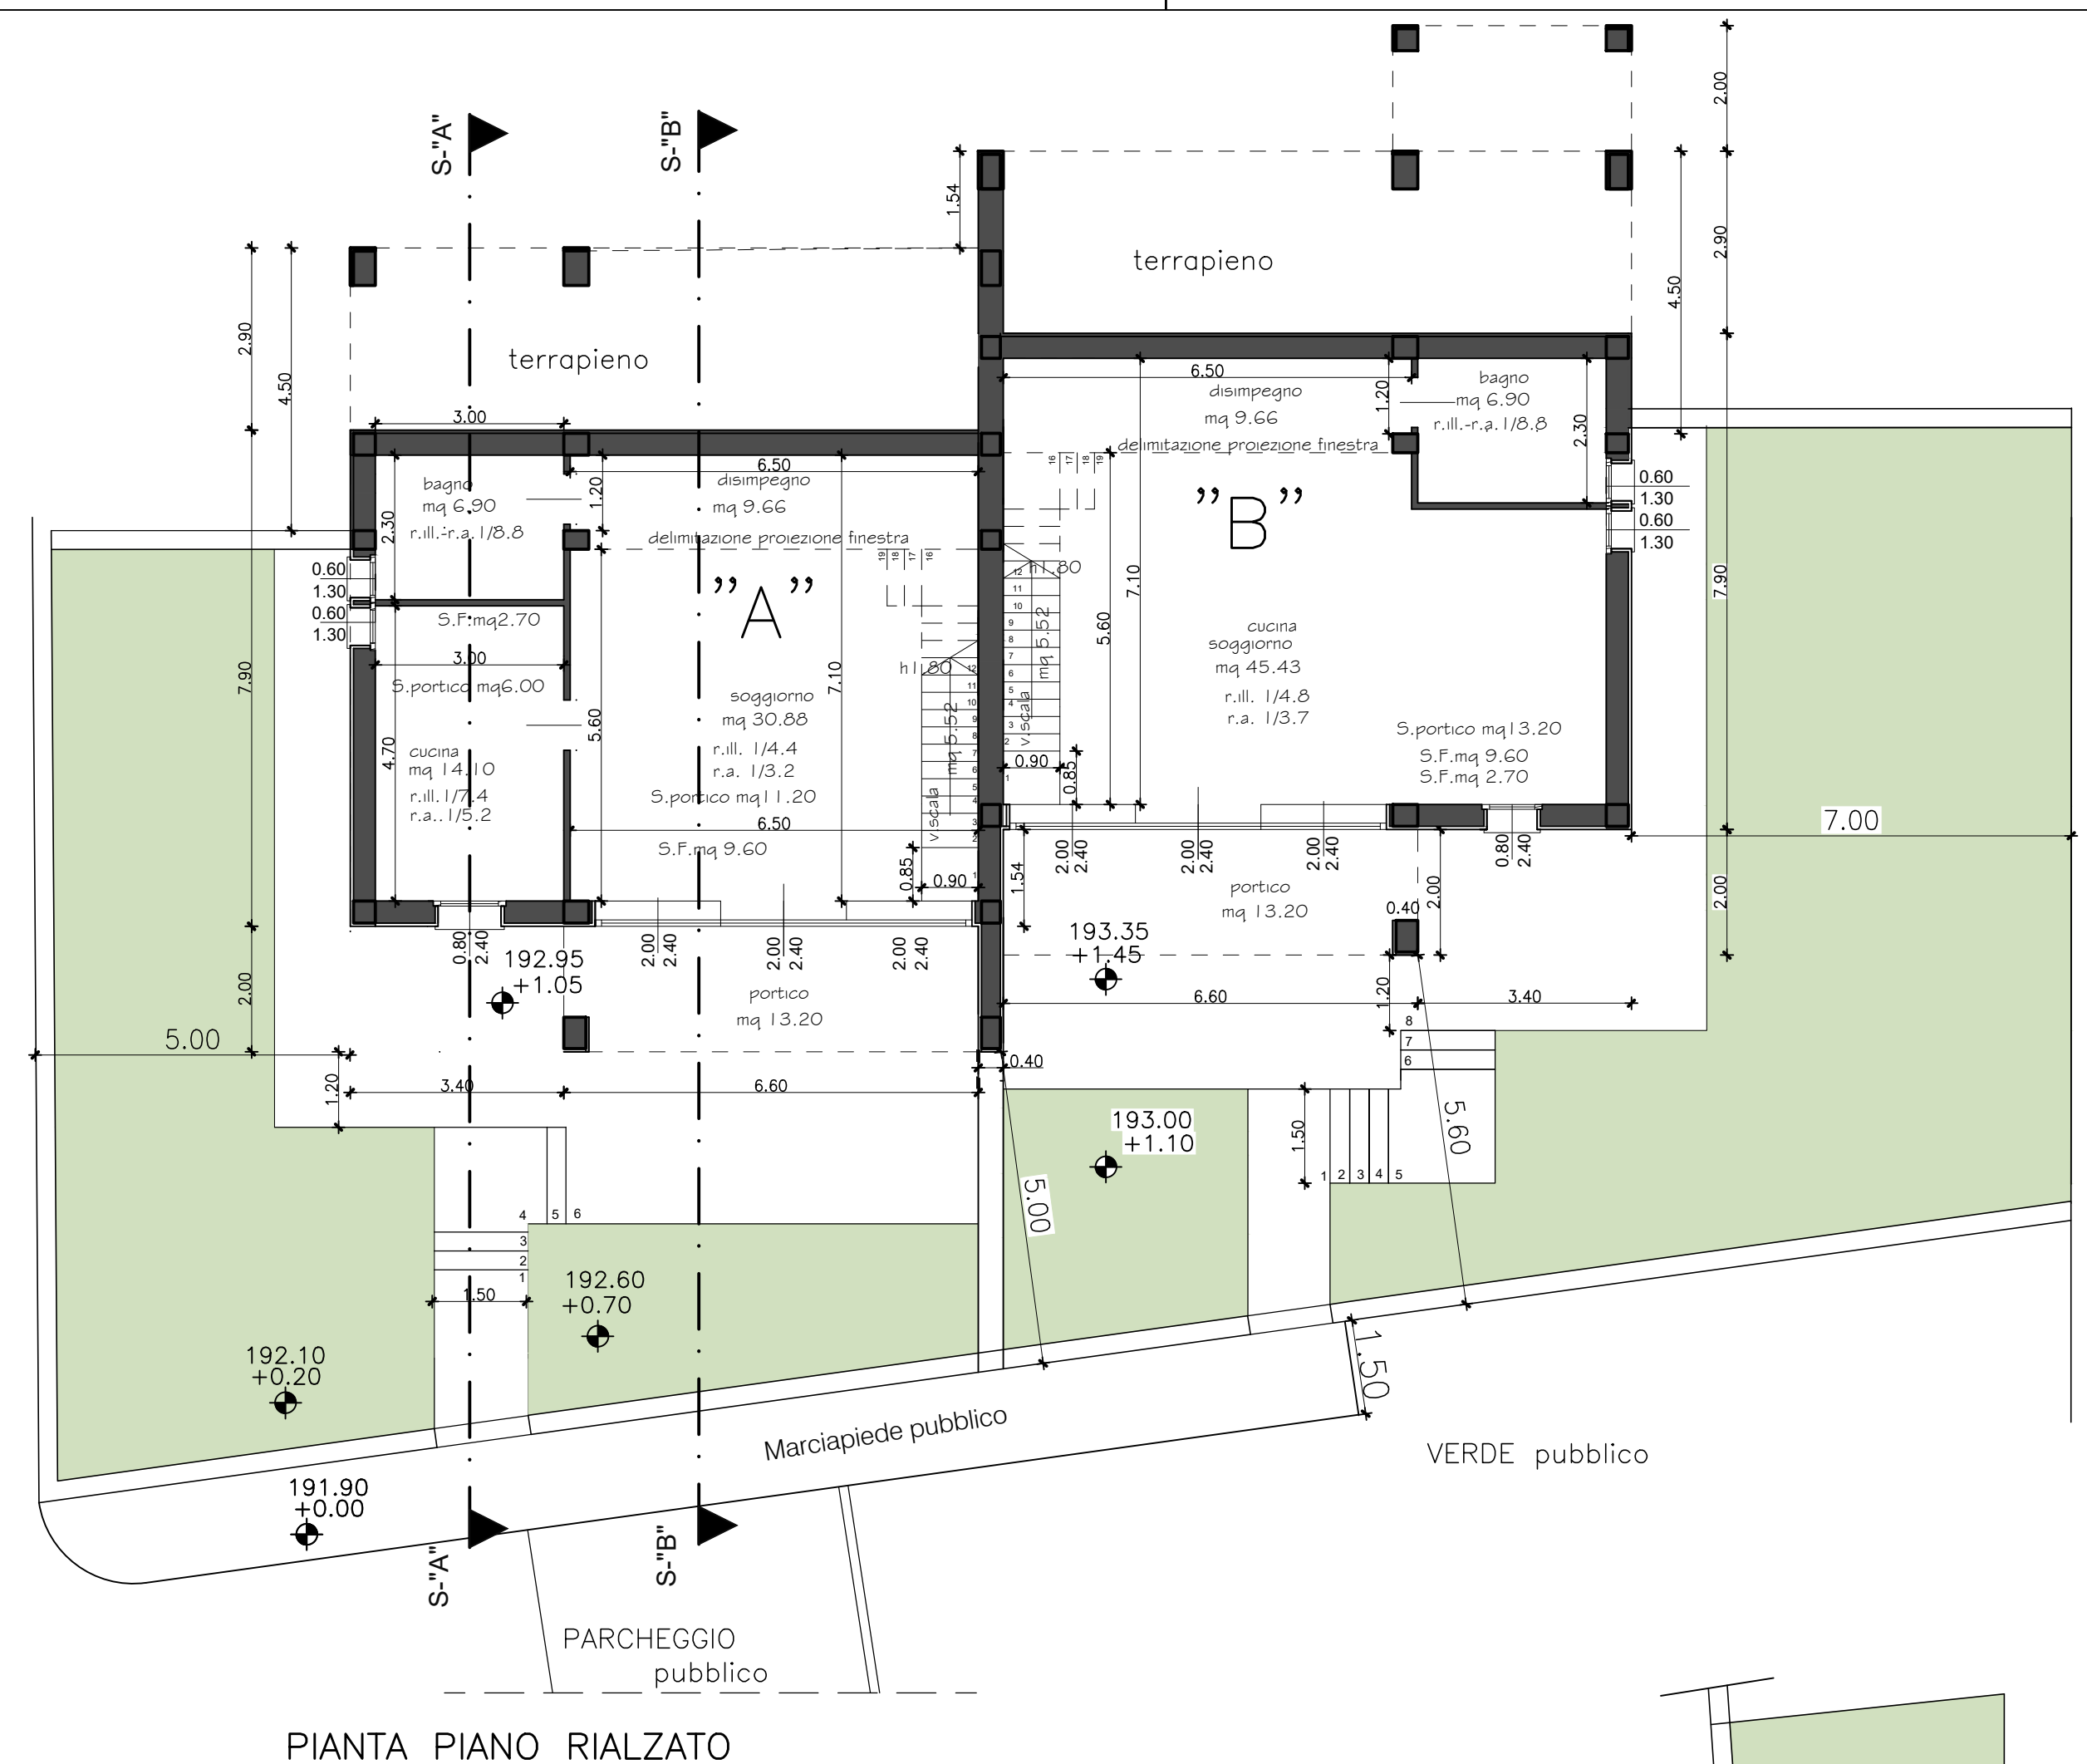

Foglio N. 4
Mappale N.710 = MQ 1311
LOTTO OGGETTO
D'INTERVENTO = MQ 850
SCARPATA = MQ 461

